



- LEGENDE:
- ERSCHLIESSUNG
  - GEWERBEFLÄCHE
  - BÜROFLÄCHE
  - LOKALFLÄCHE
  - ALLGEMEINRÄUME
  - 3 FAHRRADRAUM
  - 4 MÜLLRAUM
  - 5 KINDERWAGENRAUM
  - 6 KLEINKINDERSPIELFLÄCHE
  - 7 GEMEINSCHAFTSRAUM

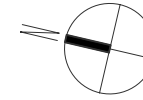

1020 WIEN, BRUNO-MAREK-ALLEE 24  
ERDGESCHOSS

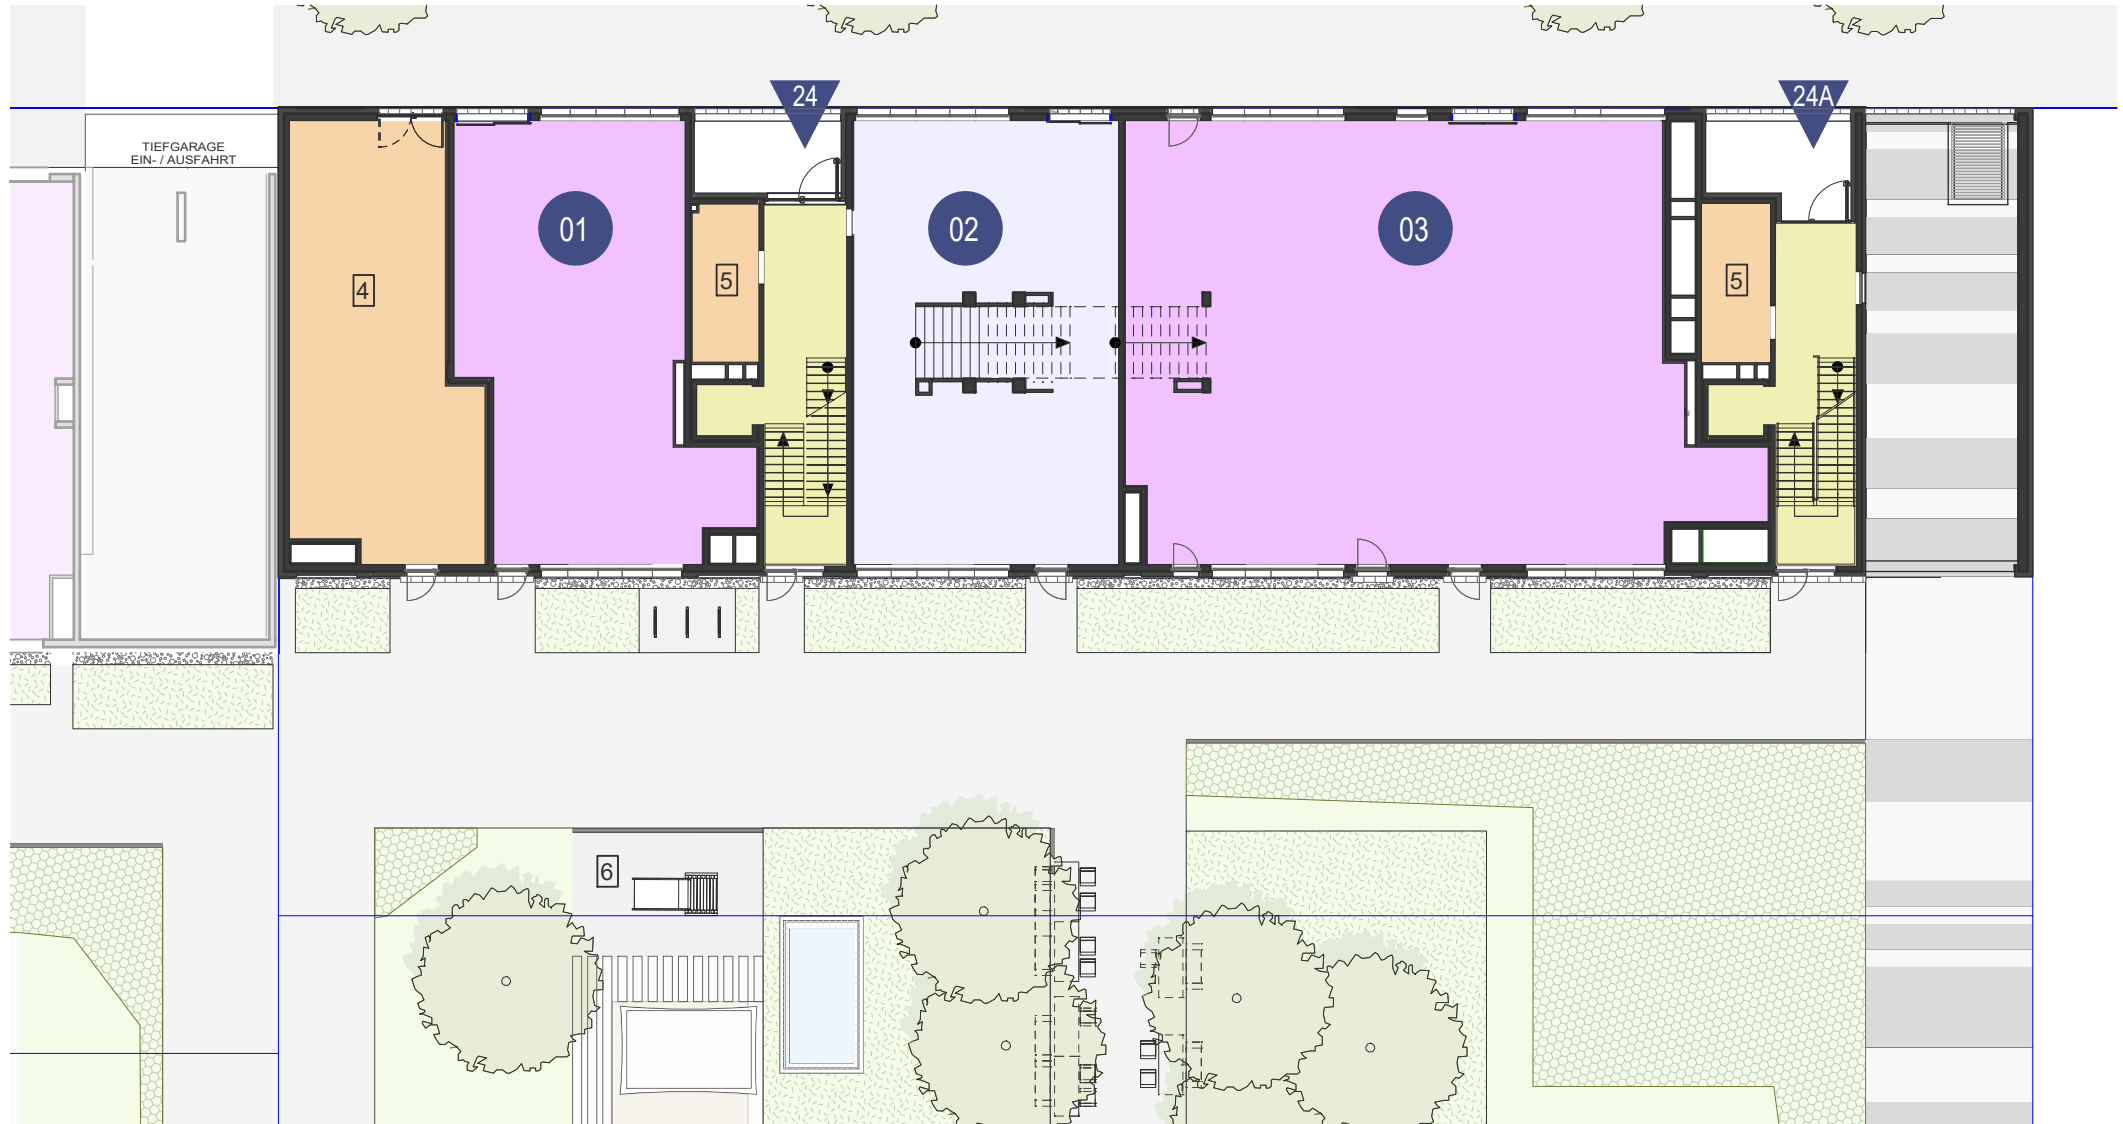

EIN PROJEKT DER